


SCHÉMA ZÁVÄZNÝCH ČASTÍ RIEŠENIA S VYZNAČENÍM HRANÍC FUNKČNO- PRIESTOROVÝCH JEDNOTIEK

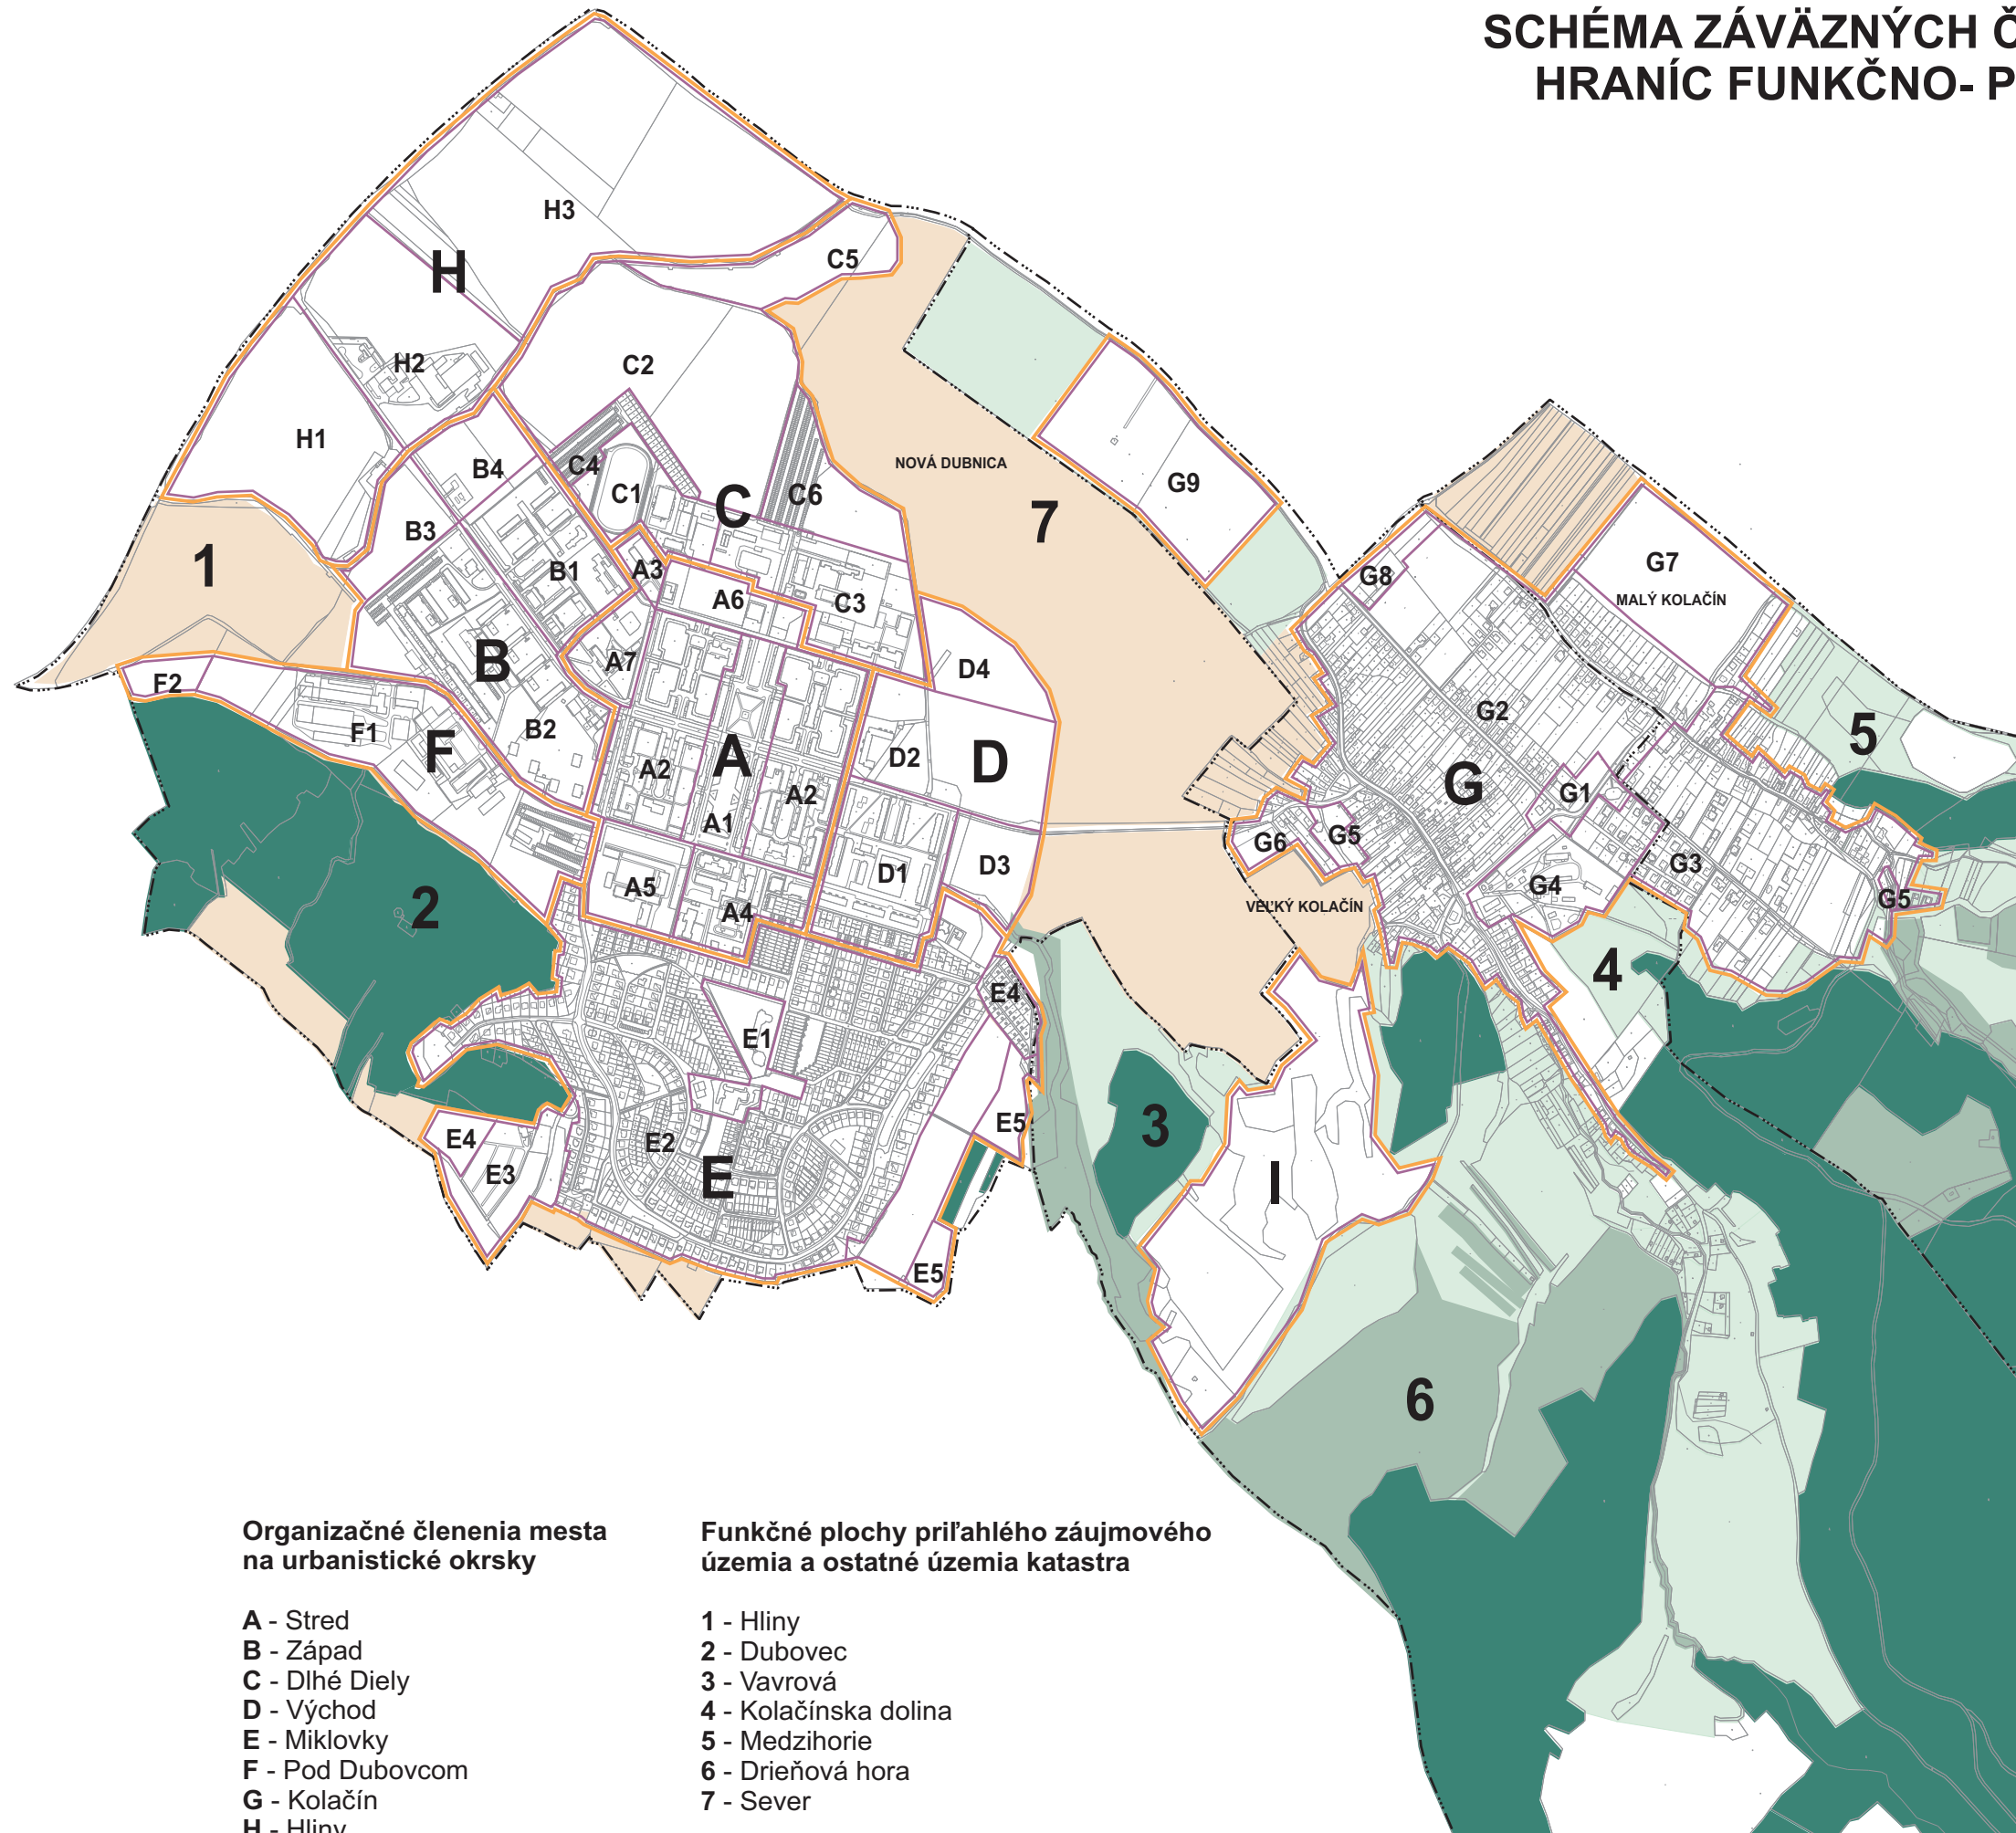

FUNKČNO PRIESTOROVÉ JEDNOTKY

A1 - Mierové námestie
 A2 - Krohova štruktúra - bývanie
 A3 - Krohova štruktúra - škôlka
 A4 - Trenčianska - stred
 A5 - Gymnázium
 A6 - Jilemnického stred
 A7 - Areál kina Panorex

B1 - KBV severozápad
 B2 - KBV juhozápad
 B3 - Záhradkárska osada juh
 B4 - Záhradkárska osada sever

C1 - Športová zóna západ
 C2 - Obytná zóna Dlhé diely
 C3 - Juh
 C4 - Garáže
 C5 - Retenčná nádrž
 C6 - Sever

D1 - KBV SNP juh
 D2 - HBV SNP sever
 D3 - IBV SNP juh
 D4 - Športová zóna východ

E1 - Miklovky stred
 E2 - Miklovky zóna IBV
 E3 - Miklovky cintorín
 E4 - Miklovky rekreačná zóna
 E5 - Záhradkárska osada

F1 - Priemyselná zóna pod Dubovcom
 F2 - IBV Pod Studnicou

G1 - Kolačín stred
 G2 - Kolačín západ
 G3 - Kolačín východ
 G4 - Produkčný areál
 G5 - Cintorín
 G6 - Kolačín vstup
 G7 - Záhradkárska osada
 G8 - Plochy výroby

H1 - Hliny juh
 H2 - Hliny stred
 H3 - Hliny sever

Organizačné členenia mesta na urbanistické okrsky

A - Stred
 B - Západ
 C - Dlhé Diely
 D - Východ
 E - Miklovky
 F - Pod Dubovcom
 G - Kolačín
 H - Hliny

Funkčné plochy príľahlého záujmového územia a ostatné územia katastra

1 - Hliny
 2 - Dubovec
 3 - Vavrová
 4 - Kolačinska dolina
 5 - Medzihorie
 6 - Drieňová hora
 7 - Sever