

ÚZEMNÝ PLÁN MESTA NOVÁ DUBNICA



NÁVRH VEREJNÉHO DOPRAVNÉHO VYBAVENIA ÚZEMIA

STUPEŇ ÚPD : ÚZEMNÝ PLÁN MESTA NOVÁ DUBNICA
ETAPA : KONCEPT RIEŠENIA
VARIANT 1 a 2

OBSTARÁVATEĽ ÚPD : MESTO NOVÁ DUBNICA
STATUTÁRNY ZÁSTUPCA : Ing. PETER MARUŠINEC, PRIMÁTOR
ODBORNE SPÔSOBILÁ OSOBA PRE OBSTARANIE ÚPD :
Ing. JOZEF ČUPÁK

SPRACOVATEĽ ÚPD : Ing. arch. MARIÁN ANTAL



AUTORIZOVANÝ ARCHITEKT 0900 AA
BRATISLAVSKÁ 176706, 018 41 DUBNICA NAD VÁHOM

RIEŠITEĽSKÝ KOLEKTÍV :
Ing. arch. Marián Antal, Ing. arch. Simona Antalová,
Ing. Vyšňák Jozef, Ing. Toma Lubomír, Ing. Majtán Ján, Marta Kučerová, Ing. Strápková Mária,

OKTOBER 2011

výves č.
3

M 1 : 5000

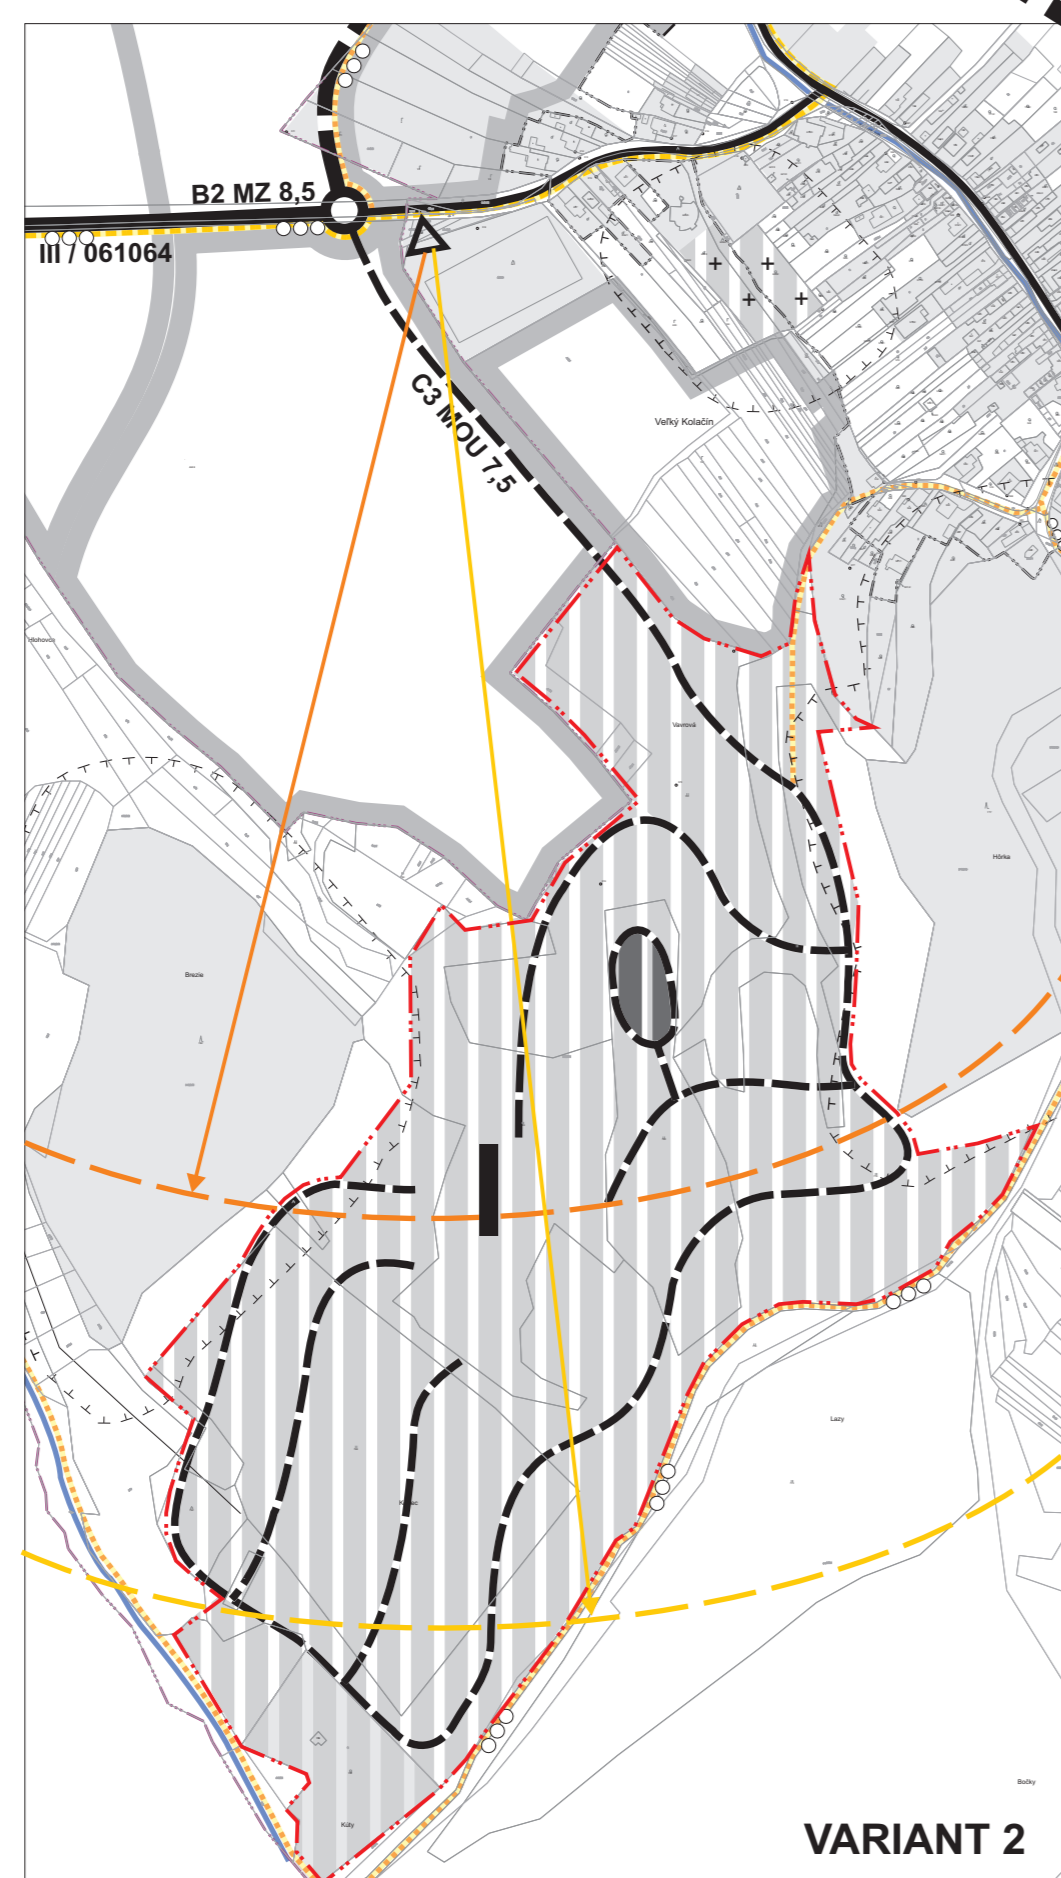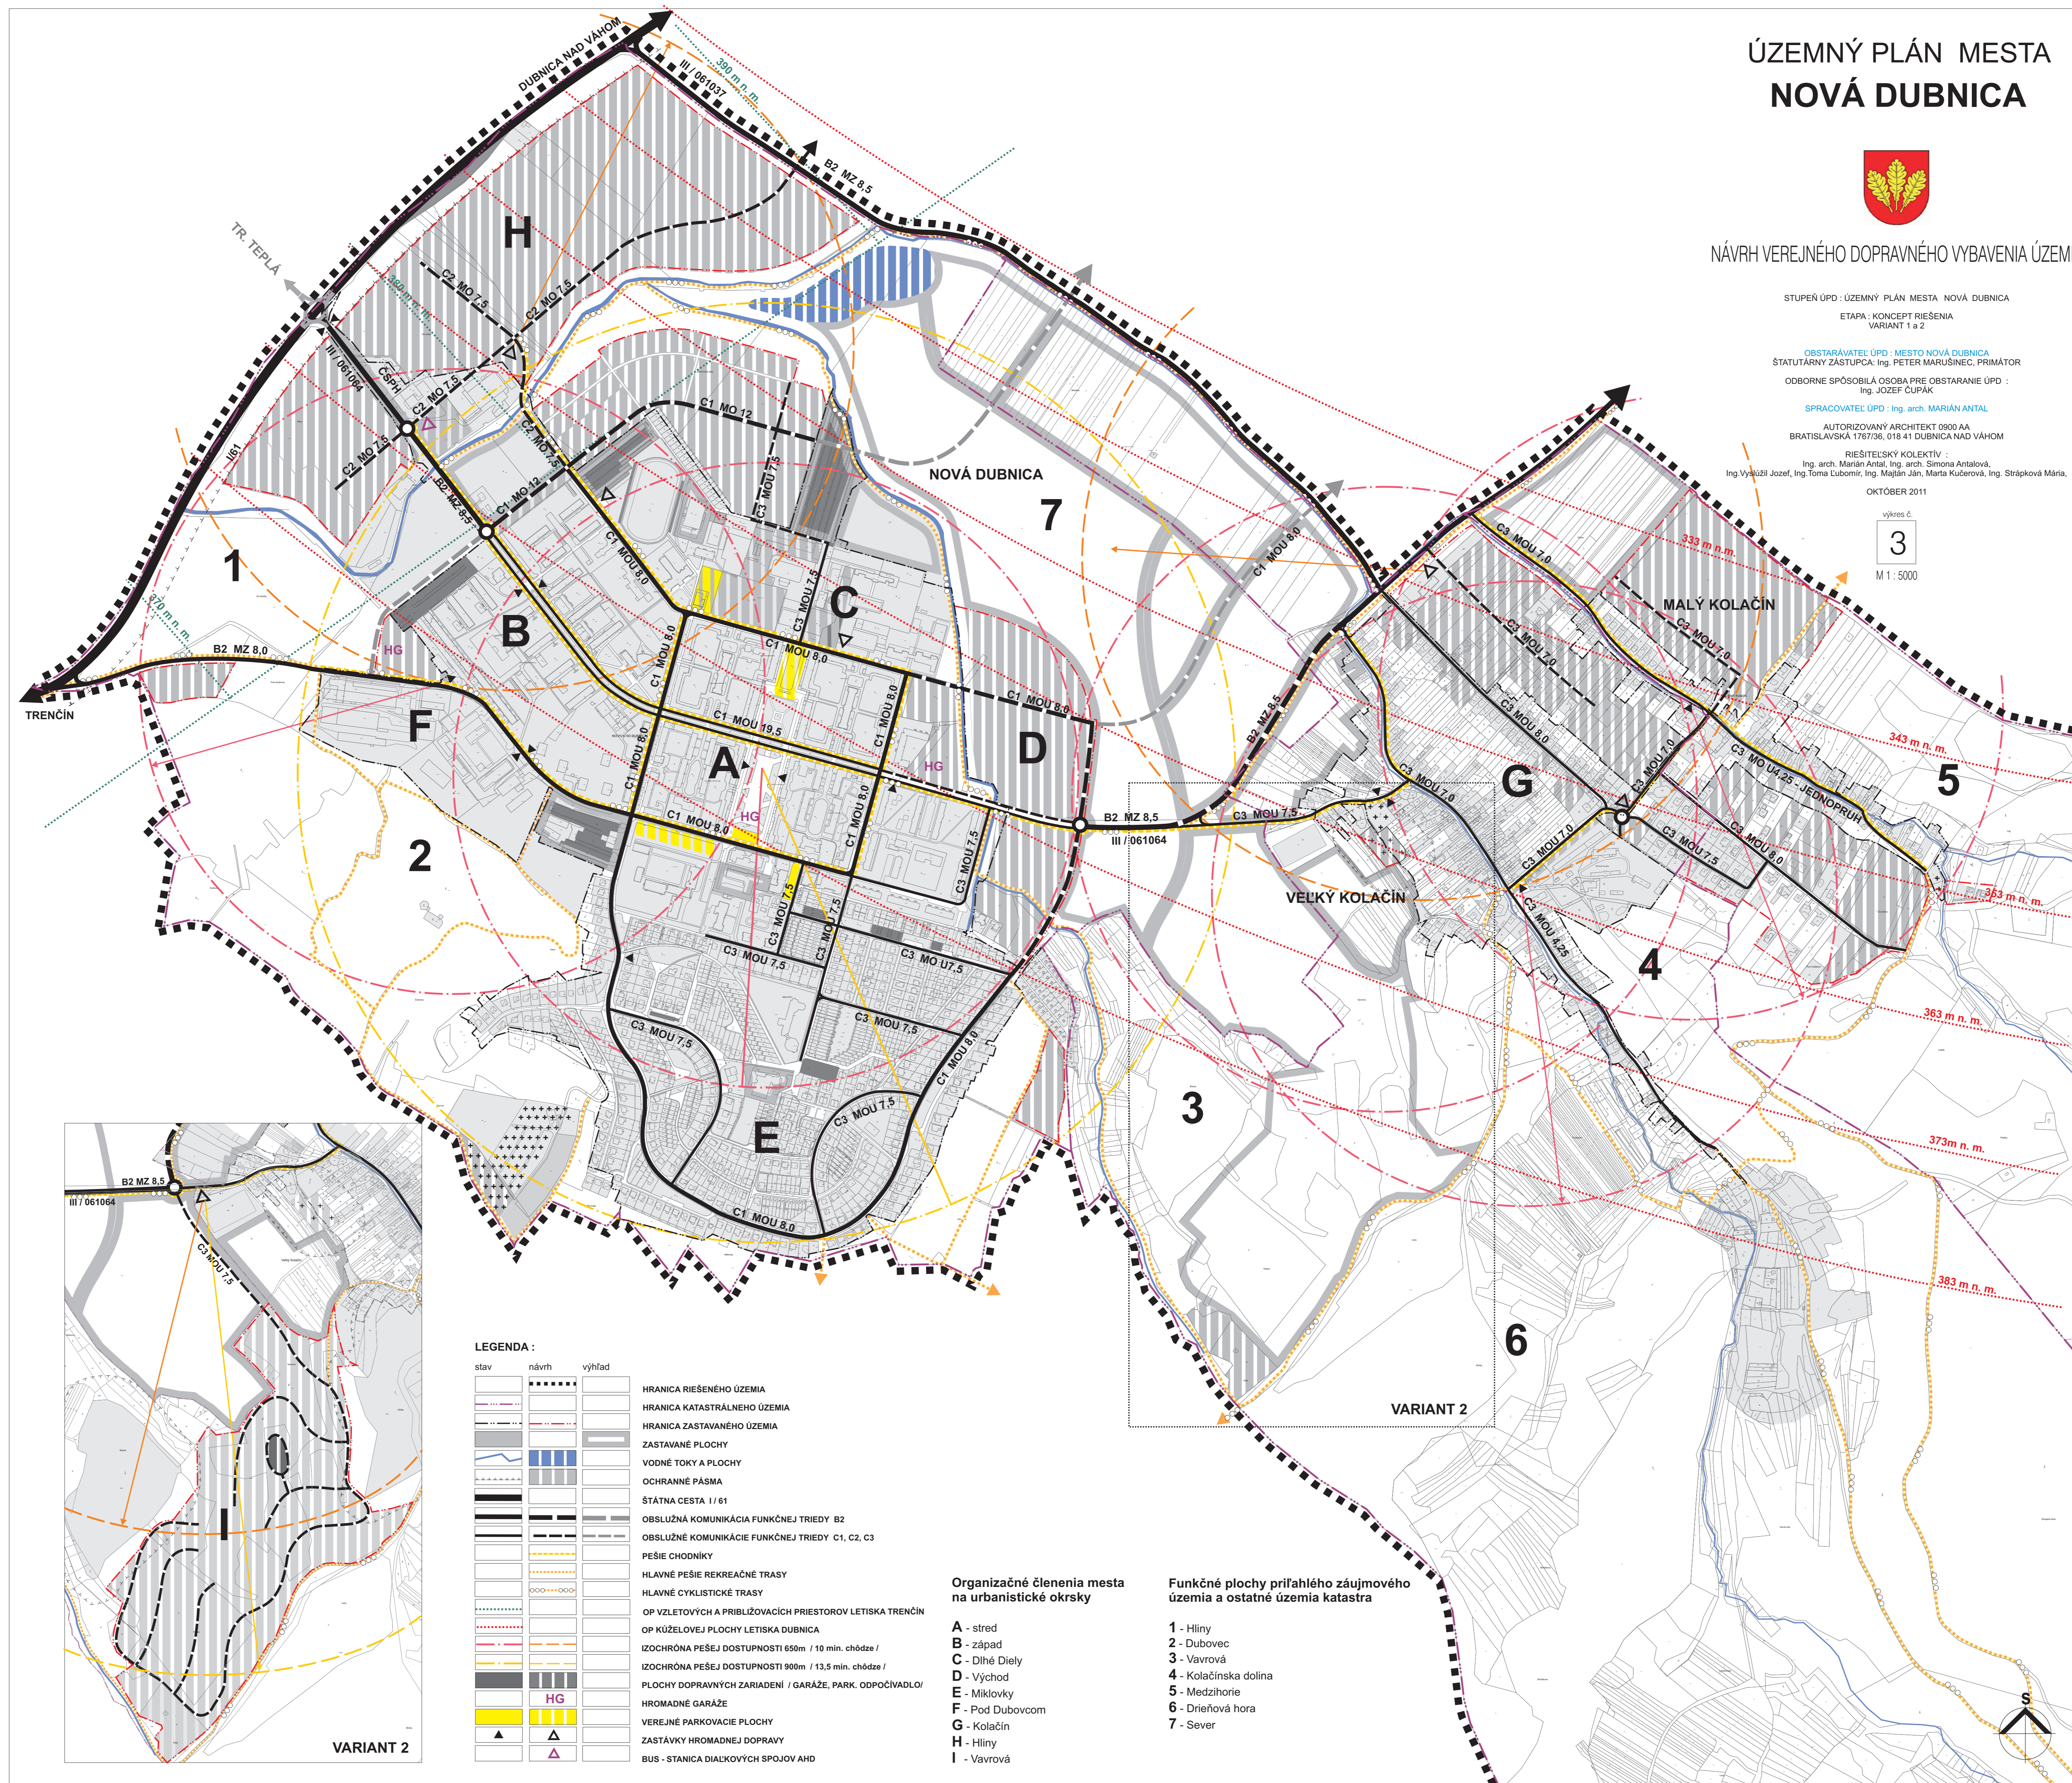

LEGENDA :

stav	návrh	výhľad	
[Symbol]	[Symbol]	[Symbol]	HRANICA RIEŠENÉHO ÚZEMIA
[Symbol]	[Symbol]	[Symbol]	HRANICA KATASTRÁLNEHO ÚZEMIA
[Symbol]	[Symbol]	[Symbol]	HRANICA ZASTAVANÉHO ÚZEMIA
[Symbol]	[Symbol]	[Symbol]	ZASTAVANÉ PLOCHY
[Symbol]	[Symbol]	[Symbol]	VODNÉ TOKY A PLOCHY
[Symbol]	[Symbol]	[Symbol]	OCHRANNE PÁSMA
[Symbol]	[Symbol]	[Symbol]	ŠTÁTNA CESTA I / 61
[Symbol]	[Symbol]	[Symbol]	OBSLUŽNÁ KOMUNIKÁCIA FUNKČNEJ TRIEDY B2
[Symbol]	[Symbol]	[Symbol]	OBSLUŽNÉ KOMUNIKÁCIE FUNKČNEJ TRIEDY C1, C2, C3
[Symbol]	[Symbol]	[Symbol]	PEŠIE CHODNIKY
[Symbol]	[Symbol]	[Symbol]	HLAVNÉ PEŠIE REKREAČNÉ TRASY
[Symbol]	[Symbol]	[Symbol]	HLAVNÉ CYKLISTICKÉ TRASY
[Symbol]	[Symbol]	[Symbol]	OP VZLETOVÝCH A PRIBLIŽOVACÍCH PRIESTOROV LETISKA TREŇCÍN
[Symbol]	[Symbol]	[Symbol]	OP KÚZELOVEJ PLOCHY LETISKA DUBNICA
[Symbol]	[Symbol]	[Symbol]	IZOCHRÓNĀ PEŠEJ DOSTUPNOSTI 650m / 10 min. chôdze /
[Symbol]	[Symbol]	[Symbol]	IZOCHRÓNĀ PEŠEJ DOSTUPNOSTI 900m / 13,5 min. chôdze /
[Symbol]	[Symbol]	[Symbol]	PLOCHY DOPRAVNÝCH ZARIADENÍ / GARÁŽE, PARK, OPOČÍVADLO/
[Symbol]	[Symbol]	[Symbol]	HROMADNÉ GARÁŽE
[Symbol]	[Symbol]	[Symbol]	VEREJNÉ PARKOVACIE PLOCHY
[Symbol]	[Symbol]	[Symbol]	ZASTÁVKY HROMADNEJ DOPRAVY
[Symbol]	[Symbol]	[Symbol]	BUS - STANICA DIAĽKOVÝCH SPOJOV AHD

Organizačné členenia mesta na urbanistické okrsky

- A - stred
- B - západ
- C - Dlhé Dieľe
- D - Východ
- E - Miklovky
- F - Pod Dubovcom
- G - Kolačín
- H - Hliny
- I - Vavrová

Funkčné plochy príslušného územia a ostatné územia katastra

- 1 - Hliny
- 2 - Dubovec
- 3 - Vavrová
- 4 - Kolačinská dolina
- 5 - Medzihorie
- 6 - Drieňová hora
- 7 - Sever