

# ÚZEMNÝ PLÁN MESTA NOVÁ DUBNICA



## NÁVRH VEREJNÉHO TECHNICKÉHO VYBAVENIA ÚZEMIA - vodné hospodárstvo

STUPEŇ ÚPD - ÚZEMNÝ PLÁN MESTA NOVÁ DUBNICA  
ETAPA - KONCEPT RIEŠENIA  
VARIANT 1 a 2

OBSTARÁVATEL ÚPD - MESTO NOVÁ DUBNICA  
STATUTÁRNY ZASTUPCA - Ing. PETER MARUŠNÉC, PRÍMATOR

ODBORNE SPÔSOBNÁ OSOBA PRE OBSTARANIE ÚPD :  
Ing. JOZEF ČUPÁK

SPRACOVATEL ÚPD - Ing. arch. MARIÁN ANTAL

AUTORIZOVANÝ ARCHITEKT 0900 AA  
BRATISLAVSKÁ 176736, 018 41 DUBNICA NAD VÁHOM


RIEŠITEĽSKÝ KOLEKTÍV :  
Ing. arch. Marián Antal, Ing. arch. Simona Antalová,  
Ing. Vlastislav Jozef, Ing. Tomáš Lúbenár, Ing. Majlán Ján, Mária Kúčerová, Ing. Strápková Mária.

OKTÓBER 2011

vykres č.

4

M 1 : 5000

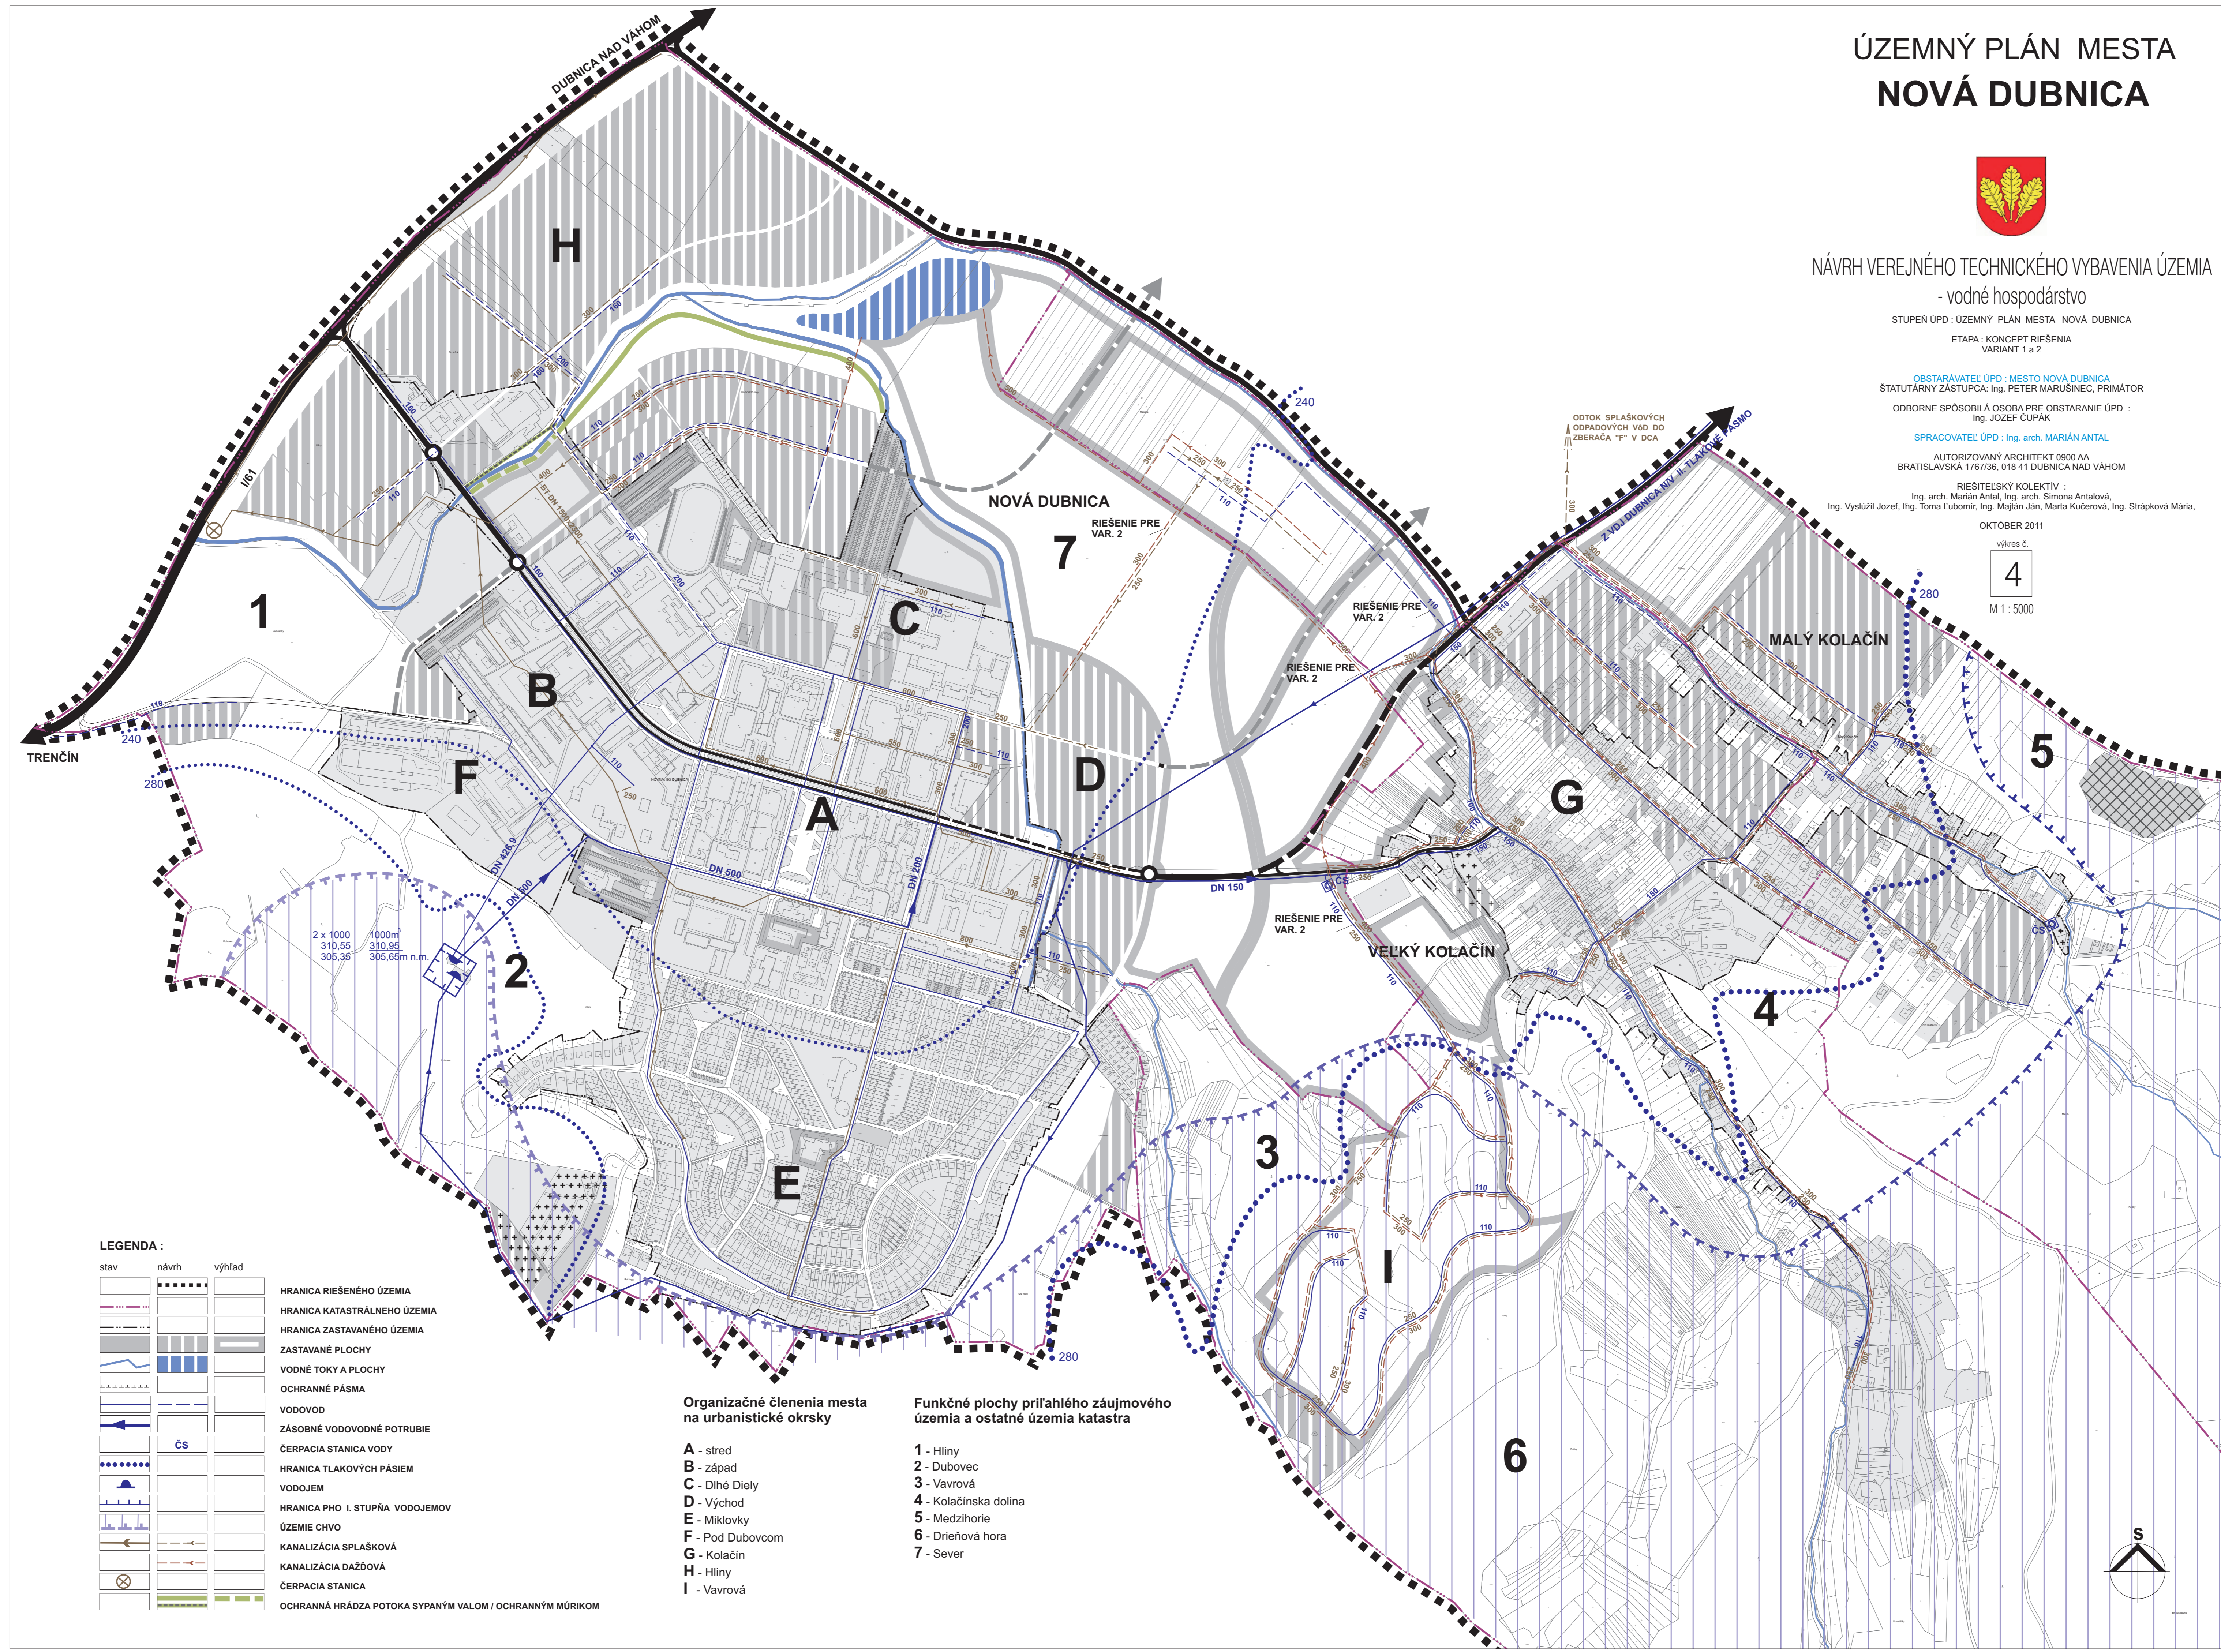

### LEGENDA :

stav	návrh	vyjad	
			HRANICA RIEŠENÉHO ÚZEMIA
			HRANICA KATASTRÁLNEHO ÚZEMIA
			HRANICA ZASTAVANÉHO ÚZEMIA
			ZASTAVANÉ PLOCHY
			VODNÉ TOKY A PLOCHY
			OCHRANNÉ PÁSMA
			VODOVOD
			ZASOBNÉ VODOVODNÉ POTRUBIE
			ČERPAČIA STANICA VODY
			HRANICA TLAKOVÝCH PÁSIEM
			VODOJEM
			HRANICA PHO I. STUPŇA VODOJEMOV
			ÚZEMIE CHVO
			KANALIZÁCIA SPLAŠKOVÁ
			KANALIZÁCIA DAŽDOVÁ
			ČERPAČIA STANICA
			OCHRANNÁ HRÁDZA POTOKA SYPANÝM VALOM / OCHRANNÝM MŮRIKOM

### Organizačné členenia mesta na urbanistické okrsky

- A - stred
- B - západ
- C - Dlhé Diely
- D - Východ
- E - Miklovky
- F - Pod Dubovcom
- G - Kolačín
- H - Hliny
- I - Vavrová

### Funkčné plochy príslušného územia a ostatné územia katastra

- 1 - Hliny
- 2 - Dubovec
- 3 - Vavrová
- 4 - Kolačinská dolina
- 5 - Medzilhorie
- 6 - Drieňová hora
- 7 - Sever