

# ÚZEMNÝ PLÁN MESTA NOVÁ DUBNICA



## NÁVRH VEREJNÉHO TECHNICKÉHO VYBAVENIA ÚZEMIA - energetika vrátane telekomunikácií


STUPEŇ ÚPD : ÚZEMNÝ PLÁN MESTA NOVÁ DUBNICA  
ETAPA : KONCEPT RIŠENIA  
VARIANT 1 a 2

OBSTARÁVATEL ÚPD : MESTO NOVÁ DUBNICA  
STATUTÁRNY ZASTUPCA : Ing. PETER MARUŠINEC, PRÍMATOR  
ODBORNE SPÔSOBILÁ OSOBA PRE OBSTARANIE ÚPD :  
Ing. JOZEF ČUĽÁK

SPRACOVATEL ÚPD : Ing. arch. MARIÁN ANTAL  
AUTORIZOVANÝ ARCHITEKT 0900 AA  
BRATISLAVSKÁ 178736, 018 41 DUBNICA NAD VÁHOM

RIŠITEĽSKÝ KOLEKTÍV :  
Ing. arch. Marián Antal, Ing. arch. Simona Antalová,  
Ing. Vysokúžil Jozef, Ing. Tomáš Libovník, Ing. Andrej Jan, Mária Kudeřová, Ing. Strápková Mária,  
OKTOBER 2011

výkres č.  
**5**  
M 1 : 5000

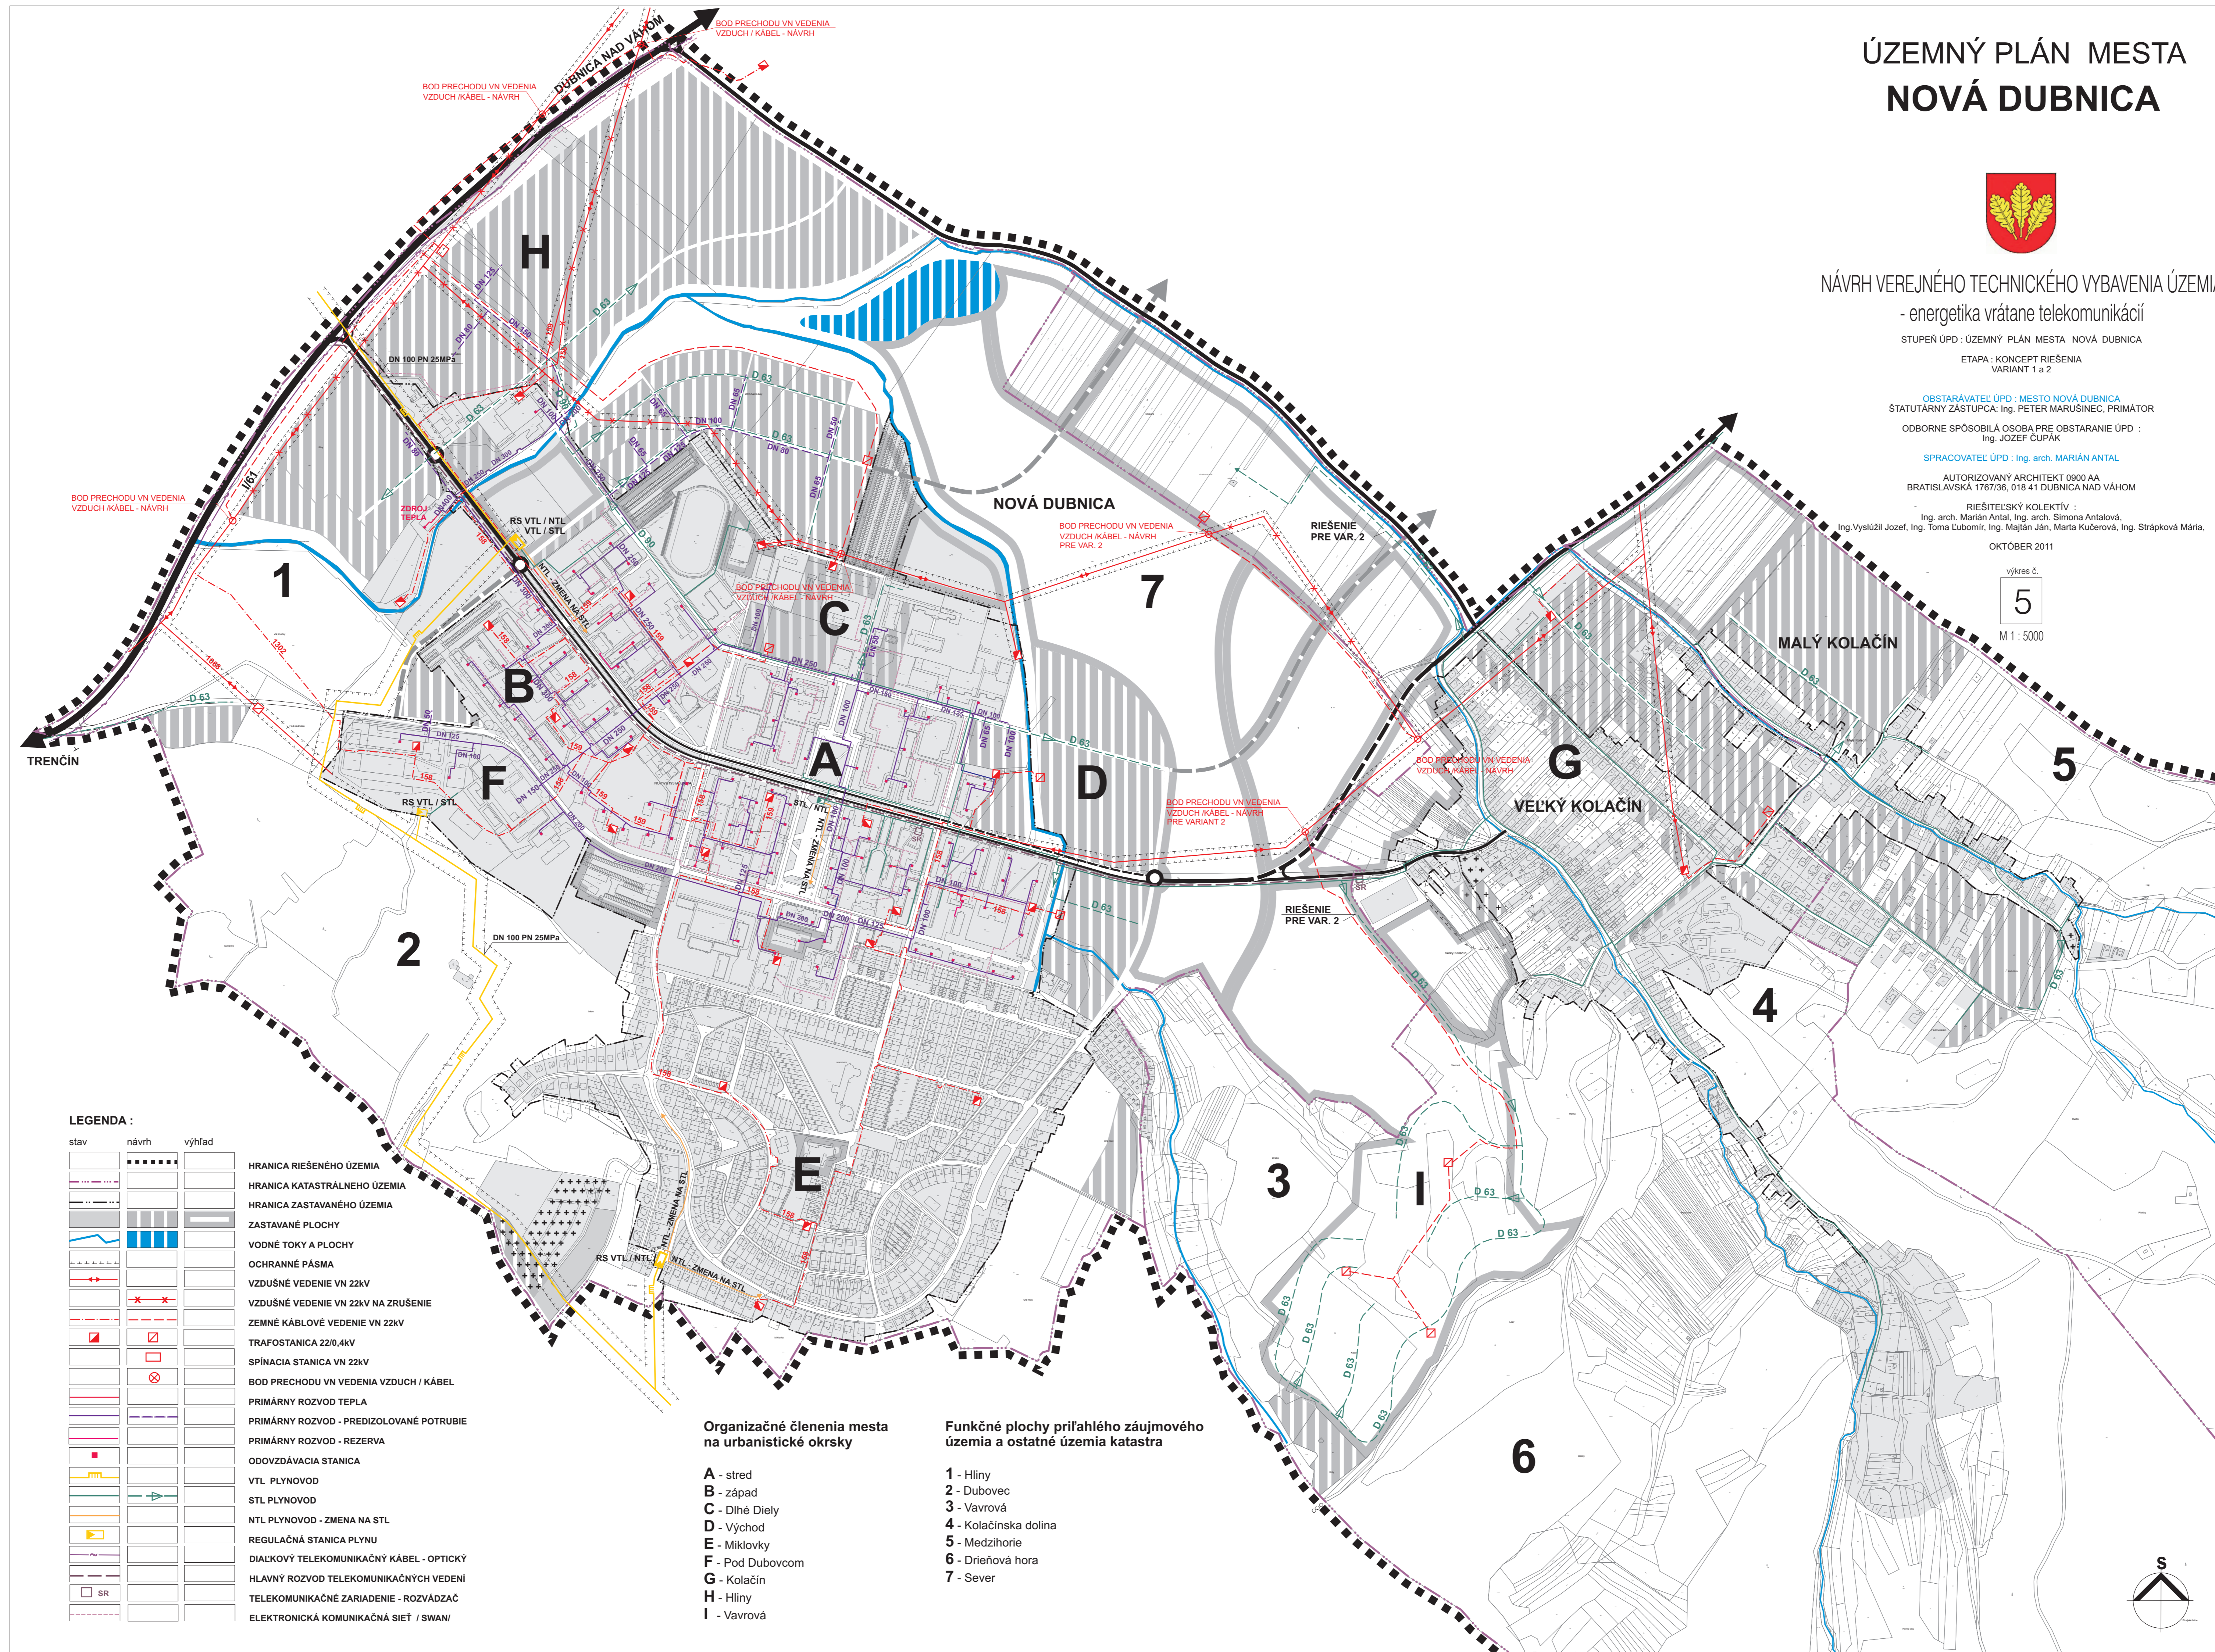

### LEGENDA :

stav	návrh	výhľad