

# ÚZEMNÝ PLÁN MESTA NOVÁ DUBNICA



## NÁVRH POUŽITIA POL'NOHOSPODÁRSKEJ PÔDY NA NEPOL'NOHOSPODÁRSKE ÚČELY

STUPEŇ ÚPD : ÚZEMNÝ PLÁN MESTA NOVÁ DUBNICA  
ETAPA : KONCEPT RIEŠENIA  
VARIANTA 1 z 2

DESTARÁVATEĽ ÚPD : MESTO NOVÁ DUBNICA  
STATUTÁRNY ZASTUPITEĽ : Ing. PETER MARUŠINEC, PRÍMÁTOR


ODBORNE SPÔSOBILÁ OSOBA PRE OBSTARANIE ÚPD :  
Ing. JOZEF ČUPAK

SPRACOVATEĽ ÚPD : Ing. arch. MARIÁN ANTAL

AUTORIZOVANÝ ARCHITEKT 0900 AA  
BRATISLAVSKÁ 176736, 018 41 DUBNICA NAD VÁHOM

RIEŠITELSKÝ KOLEKTÍV :  
Ing. arch. Marián Antal, Ing. arch. Simona Antalová,  
Ing. Vykližil Jozef, Ing. Tomáš Dubomir, Ing. Magdaléna, Marta Kuzerová, Ing. Strápková Mária,  
OKTOBER 2011

výves č.  
**7**  
M 1:5000

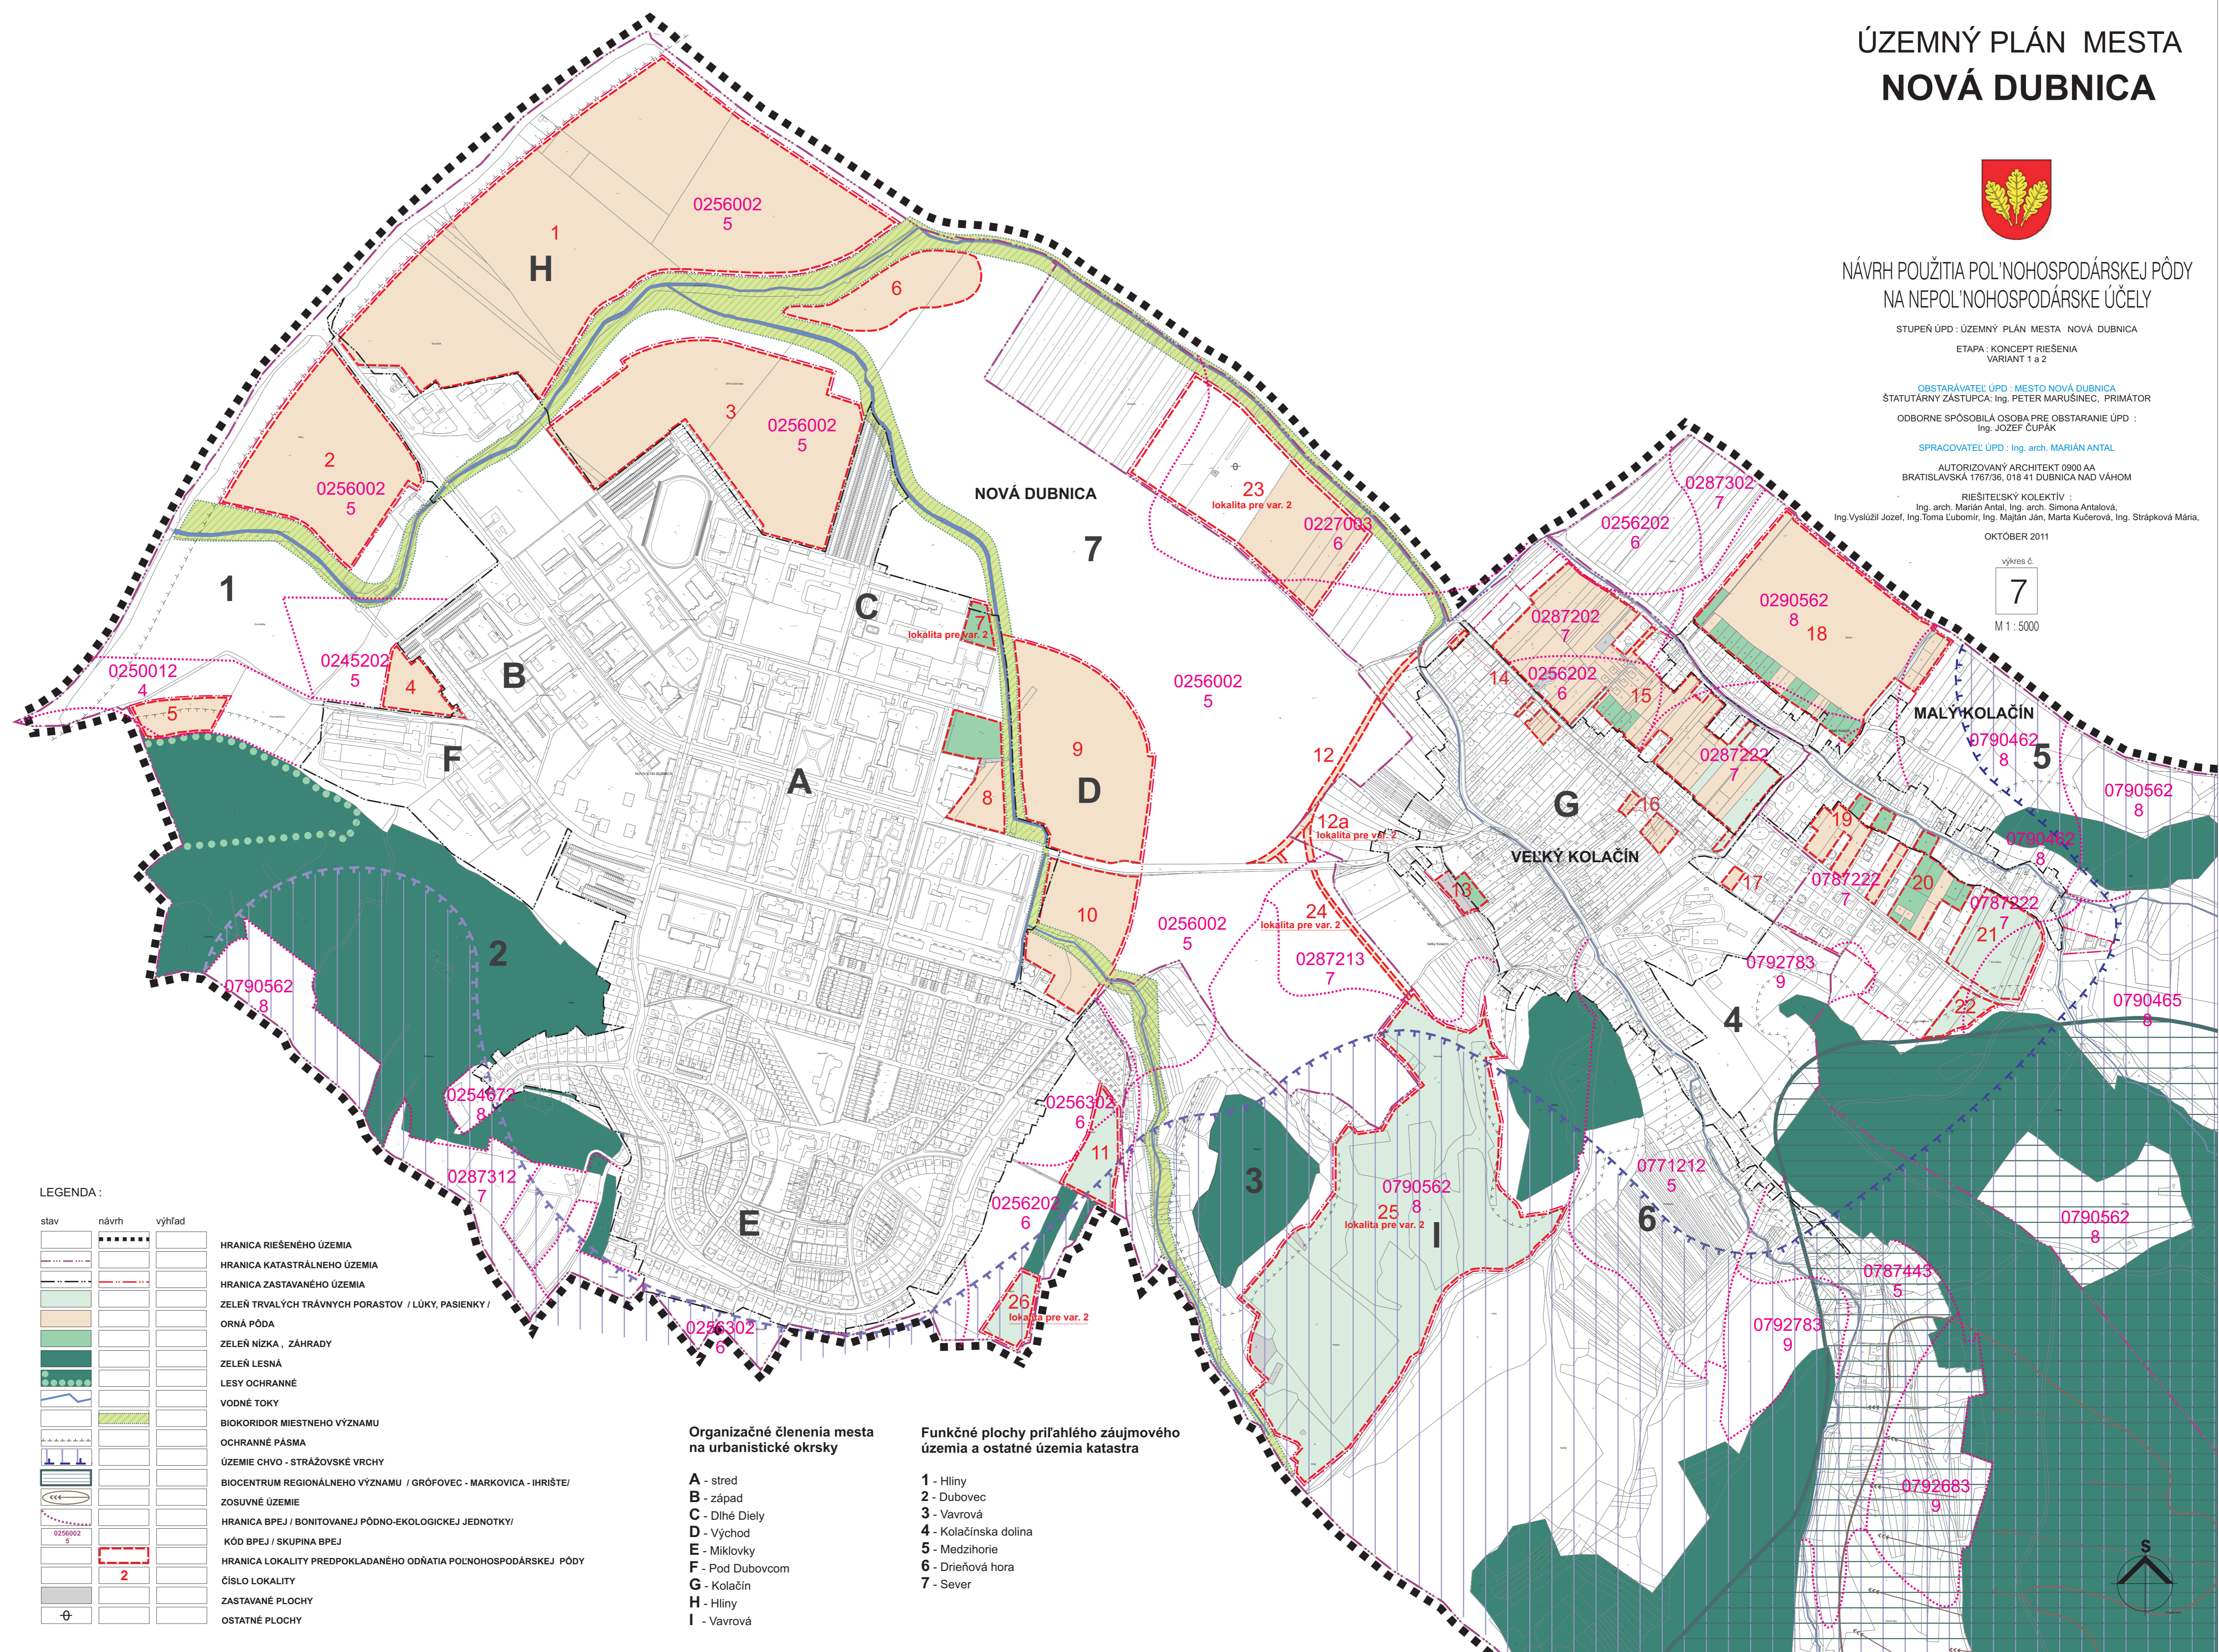

### LEGENDA:

stav	návrh	výhlad	
			HRANICA RIEŠENÉHO ÚZEMIA
			HRANICA KATASTRÁLNEHO ÚZEMIA
			HRANICA ZASTAVANÉHO ÚZEMIA
			ZELEŇ TRVÁLÝCH TRÁVNÝCH PORASTOV / LŮKY, PASIENKY /
			ORNÁ PŮDA
			ZELEŇ NÍZKA, ZÁHRADY
			ZELEŇ LESNÁ
			LESY OCHRANÉ
			VODNÉ TOKY
			BIOKORIDOR Miestneho významu
			OCHRANNÉ PÁSMA
			ÚZEMIE CHVO - STRÁŽOVSKÉ VRCHY
			BIOCENTRUM REGIONÁLNEHO VÝZNAMU / GRŔFOVEC - MARKOVICA - HRISTEJ
			ZOSUVNÉ ÚZEMIE
			HRANICA BPEJ / BONITOVANEJ PŮDNO-ÉKOLOGICKEJ JEDNOTKY
			KÓD BPEJ / SKUPINA BPEJ
			HRANICA LOKALITY PREDPOKLADANÉHO ODŤATIA POL'NOHOSPODÁRSKEJ PŮDY
			ČÍSLO LOKALITY
			ZASTAVANÉ PLOCHY
			OSTATNÉ PLOCHY

### Organizačné členenia mesta na urbanistické okrsky

- A - stred
- B - západ
- C - Dlhé Diely
- D - Východ
- E - Miklovky
- F - Pod Dubovcom
- G - Kolačín
- H - Hliny
- I - Vavrová

### Funkčné plochy príľahlého záujmového územia a ostatné územia katastra

- 1 - Hliny
- 2 - Dubovec
- 3 - Vavrová
- 4 - Kolačinská dolina
- 5 - Medzhorie
- 6 - Dieľová hora
- 7 - Sever

